

FUTURAFinanziato
dall'Unione europea
NextGenerationEUMinistero dell'Istruzione
e del Merito**LA SCUOLA
PER L'ITALIA DI DOMANI**Italiadomani
PILLOLE CHE L'ITALIA HA IN MENTEFinanziato
dall'Unione europea
NextGenerationEU

PNRR – MISSIONE 4 - Istruzione e Ricerca, COMPONENTE 1 - Potenziamento dell'offerta dei servizi di istruzione: dagli asili nido alle Università, INVESTIMENTO 1.2: “Piano di estensione del tempo pieno e mense”

INTERVENTO:

SCUOLA PRIMARIA LAMBROSI PREDISPOSIZIONE NUOVI SPAZI DA ADIBIRE AL SERVIZIO DI MENSA SCOLASTICA CUP: F18H22000080006.

DESCRIZIONE:

Nell'ambito del *PIANO NAZIONALE DI RIPRESA E RESILIENZA (PNRR)*, il MINISTERO DELL'ISTRUZIONE ha emanato un AVVISO PUBBLICO per la presentazione di proposte per la messa in sicurezza e/o realizzazione di mense scolastiche, da finanziare attraverso la *Missione 4 – Istruzione e Ricerca – Componente 2 – Potenziamento dell'offerta dei servizi di istruzione: dagli asili nido alle Università – Investimento 1.2: “Piano di estensione del tempo pieno e mense”*, finanziato dall'Unione europea – Next Generation EU.

A seguito di regolare partecipazione il Comune di Monasterace ha ottenuto un finanziamento di Euro 600.000,00 per la realizzazione della mensa della Scuola Primaria Lambrosi. Il progetto in questione tratta dell'intervento di nuova costruzione di locali da destinare esclusivamente a mensa scolastica a servizio della scuola primaria sita in loc. Lambrosi. Tale scuola è stata realizzata nell'anno 1982 e ristrutturata e riqualificata ai fini energetici nell'anno 2019. Essa presenta un solo livello di piano con n. 10 classi che ospitano due cicli completi della scuola primaria. La copertura dell'edificio è piana ed ospita un impianto fotovoltaico. La scuola è dotata di tutti i nulla osta per l'attività, compreso quello antincendio ed, allo stato attuale, è perfettamente agibile in quanto rispondente agli standard ed alle norme di sicurezza e di abbattimento delle barriere architettoniche. Non risulta però dotata di mensa.

L'intervento progettuale consentirà di dotare l'edificio scolastico della sala mensa nel rispetto del punto 3.0.2 del Decreto Ministeriale 18 dicembre 1975 “Norme tecniche aggiornate relative all'edilizia scolastica, ivi compresi gli indici di funzionalità didattica, edilizia ed urbanistica, da osservarsi nella esecuzione di opere di edilizia scolastica” che stabilisce che “In relazione al tipo di scuola e al numero di alunni e di servizi e di classi, ed alle reciproche integrazioni, determinate in base ai capitoli precedenti, i progetti dovranno prevedere tutti i locali e spazi necessari per la mensa scolastica, quando non sia possibile assicurare diversamente tale servizio se indispensabile”. Al punto 3.6.1. è inoltre stabilito che la mensa dovrà svolgersi in uno spazio dimensionato in funzione del numero dei commensali, calcolato tenendo presente che i pasti potranno anche essere consumati in più turni, convenientemente compresi nel tempo disponibile e che la sua dimensione, compresi i relativi servizi, non dovrà superare i 375 mq.

A servizio dello spazio per la mensa si deve prevedere:

- a) un locale cucina di dimensioni e forma tale da permettere lo svolgimento in modo razionale delle funzioni cui è destinata (preparazione, cottura, ecc.) e di poter accogliere le attrezzature necessarie all'uopo;
- b) una dispensa per la conservazione delle derrate anche in frigorifero, possibilmente con accesso proprio dall'interno;
- c) un'anticucina e un locale per lavaggio delle stoviglie;
- d) uno spogliatoio, doccia e servizi igienici per il personale addetto, separati con idonei disimpegni dai locali precedenti;
- e) uno spazio per la pulizia degli allievi, corredato di lavabi.

INFORMAZIONI

(Missione, Componente, Investimento)

MISSIONE 4 - Istruzione e Ricerca, COMPONENTE 1 - Potenziamento dell'offerta dei servizi di istruzione: dagli asili nido alle Università, INVESTIMENTO 1.2: "Piano di estensione del tempo pieno e mense"

Scuola beneficiaria

Scuola Primaria Lambrosi

Valore economico finanziato

€ 600.000,00 finanziato dall'Unione Europea Next Generation EU

Ultimazione Lavori

16/03/2026

Atto MIM

Accordo di concessione prot. 95879 del 14/11/2022

AVANZAMENTO


I lavori risultano sono stati completati in data 16/03/2026 ed oggi sono in fase di collaudo per l'emissione del certificato di regolare esecuzione e successiva rendicontazione finale presso il Ministero dell'Istruzione e del Merito.




PLANIMETRIA STATO ATTUALE sc. 1:200




PLANIMETRIA STATO FUTURO sc. 1:200

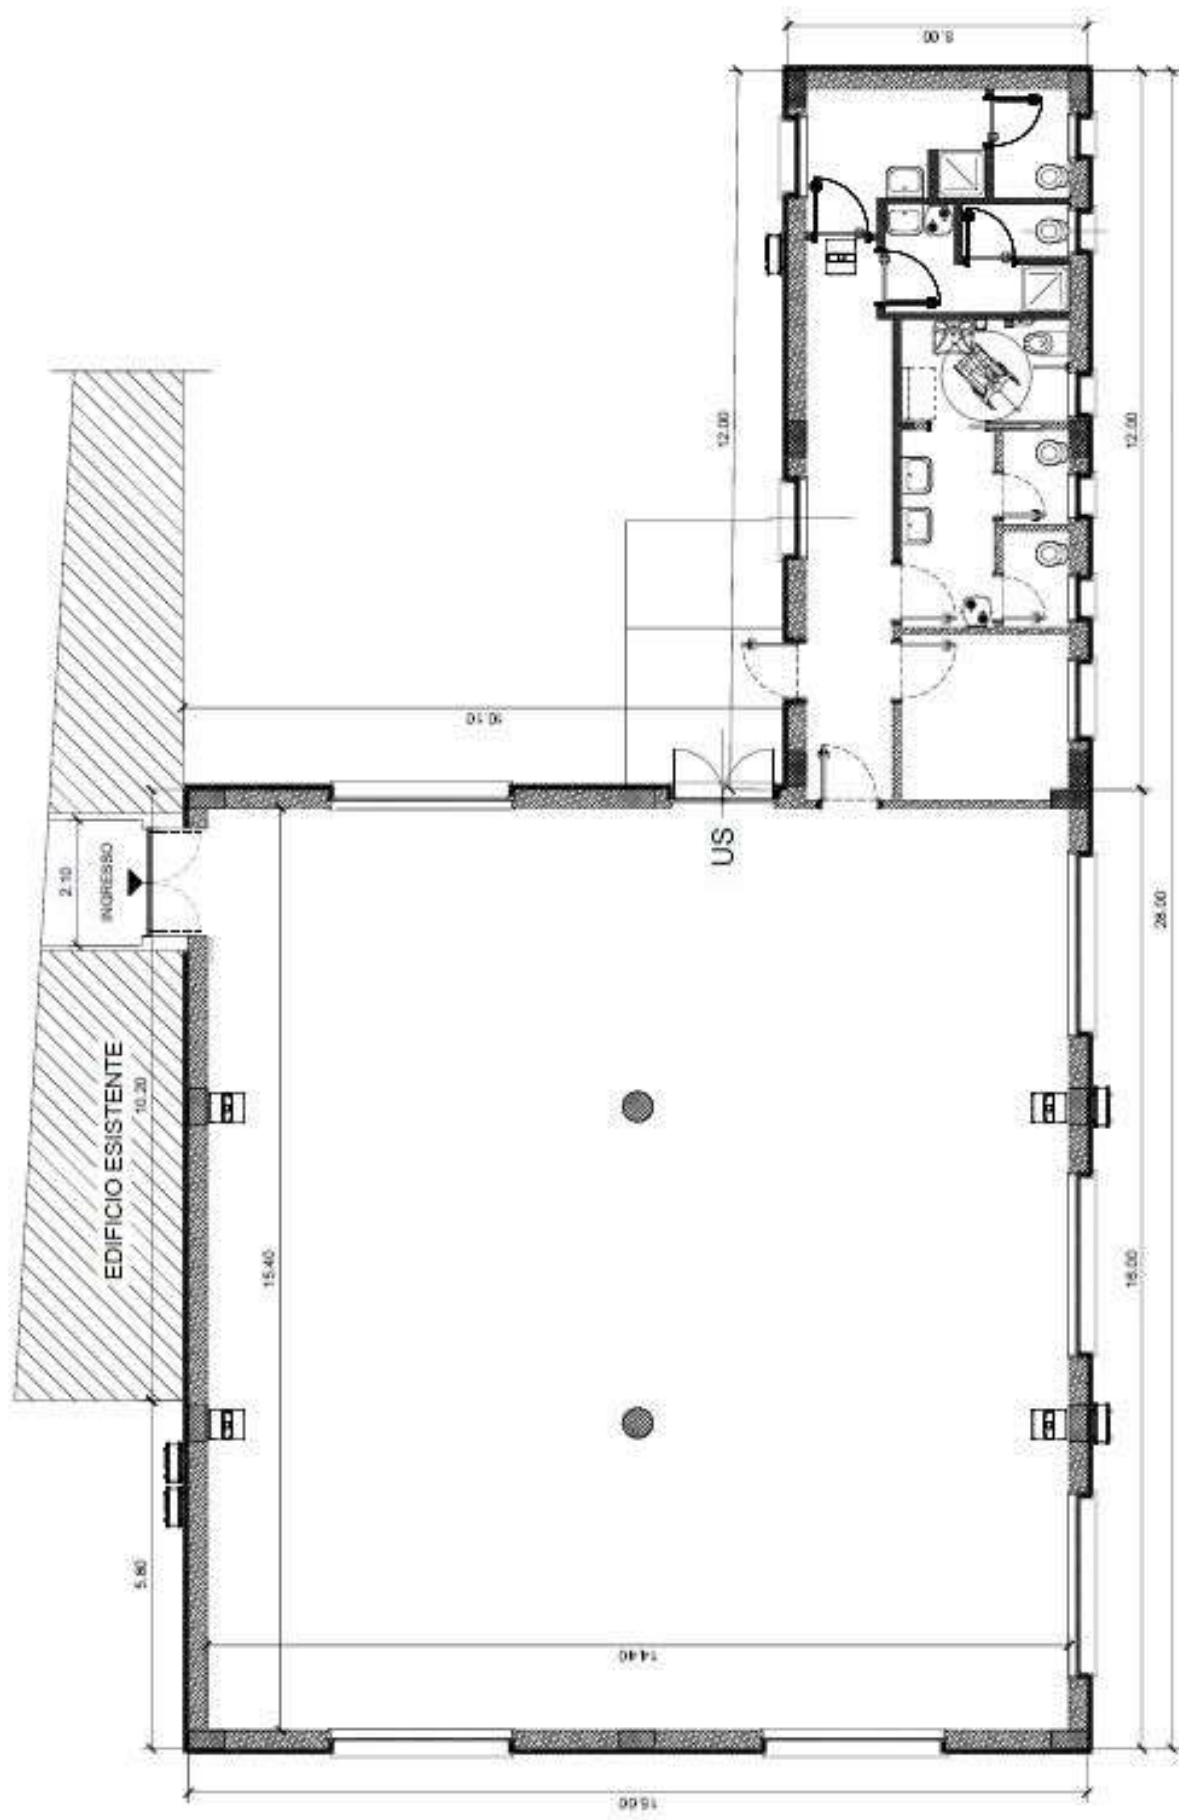


PIANTA PIANO TERRA

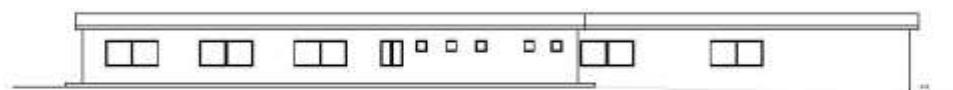


PROSPETTO LATO SUD

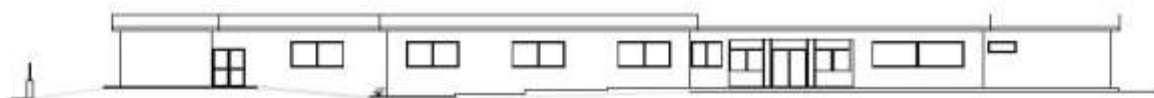


PROSPETTO LATO EST

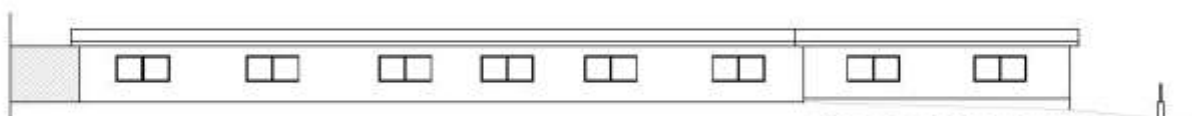

PROSPETTO LATO OVEST

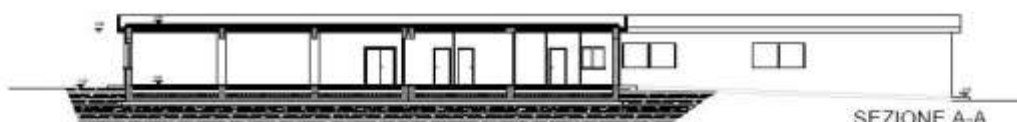

SEZIONE A-A

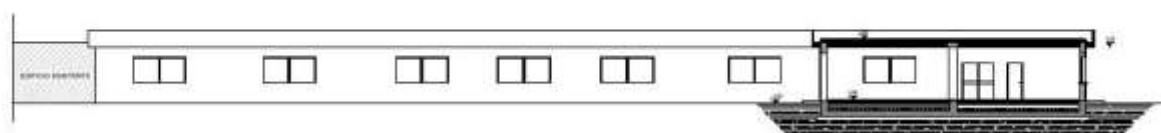

SEZIONE B-B